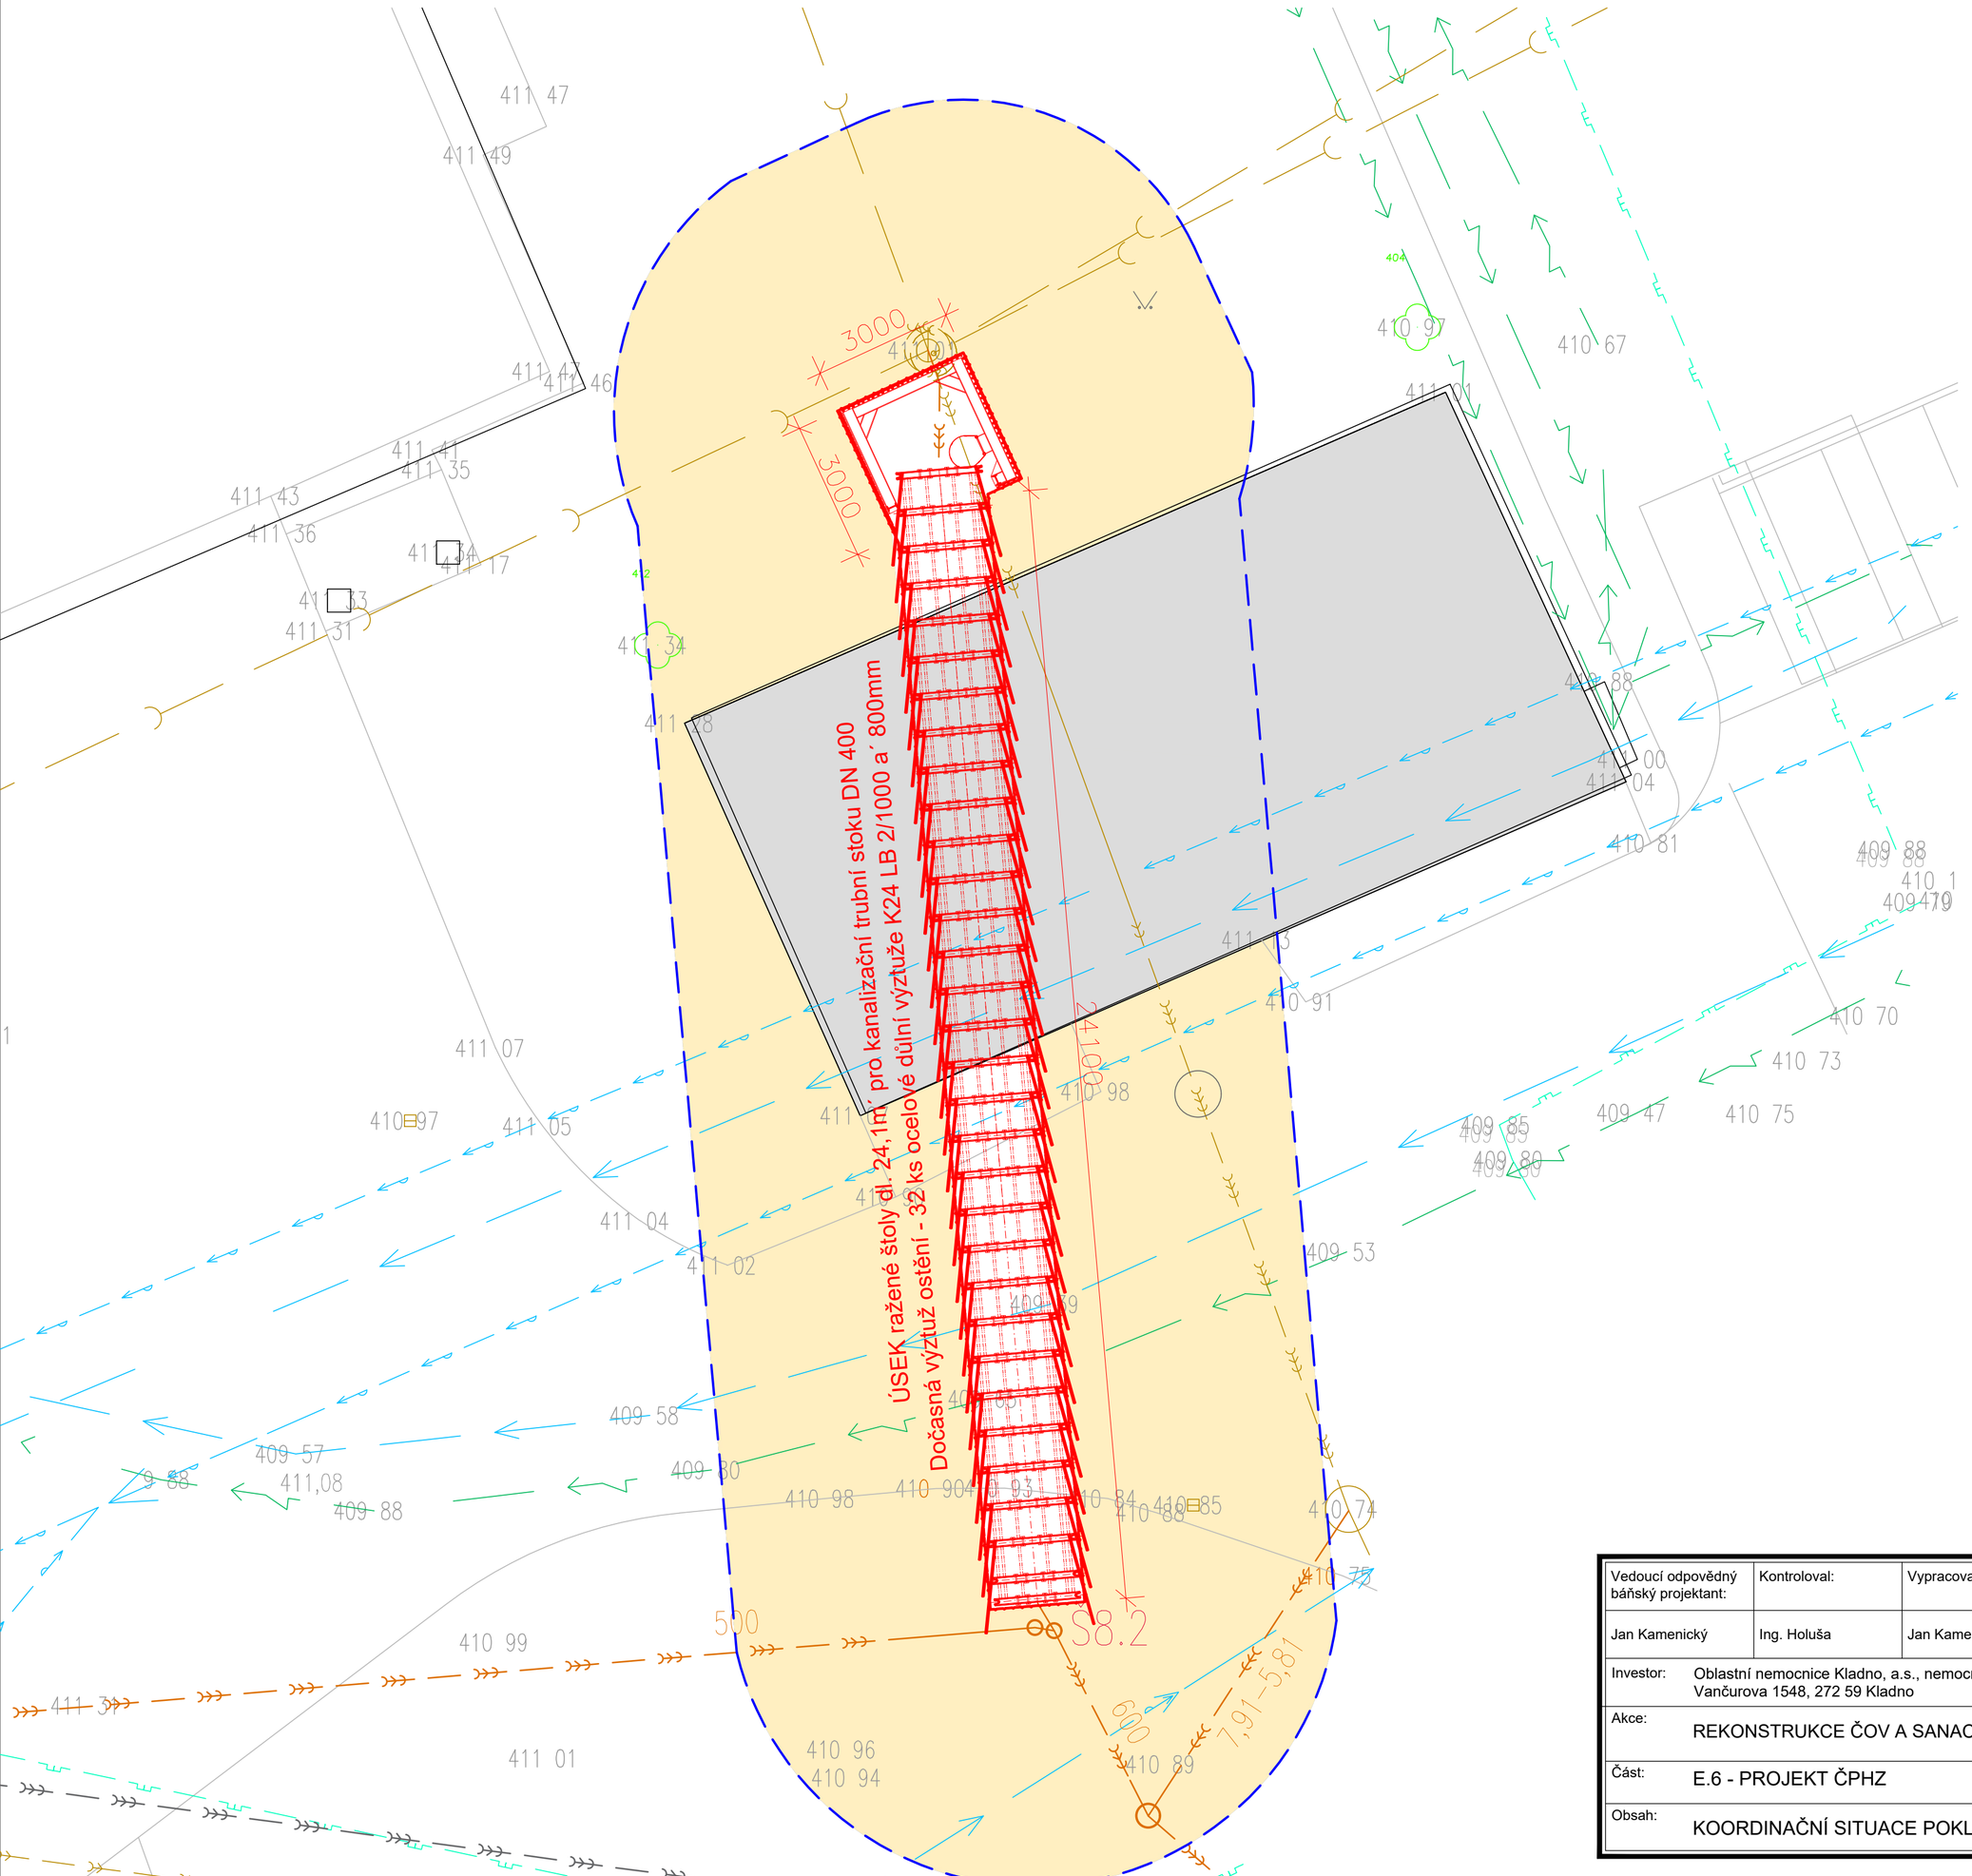

3000
3000
ÚSEK ražené štoly dl. 24,1m´ pro kanalizační trubní stoku DN 400
Dočasná výztuž ostění - 32 ks ocelové důlní výztuže K24 LB 2/1000 a´ 800mm
S8.2
500
600
7,91–5,81
411 47
411 49
411 46
411 45
411 41
411 35
411 43
411 36
411 34
411 17
411 33
411 31
411 38
411 07
411 05
411 04
411 02
411 01
411 03
410 97
410 67
410 91
410 98
410 84
410 85
410 88
410 74
410 75
410 73
410 70
410 81
410 99
410 96
410 94
410 89
409 88
409 85
409 89
409 80
409 47
409 53
409 59
409 58
409 57
411,08
409 88
409 88
410 1
409 79
411 37
411 00
411 04
411 01
411 03
411 02
411 04
411 01
411 03
411 02
411 04
411 01
411 03
411 02