
TĚŽNÍ ŠACHTA TŠa - 3,5 x 3,5m, hl. 5,5m´

Dočasná výztuž

Podélný řez

měř. 1:25

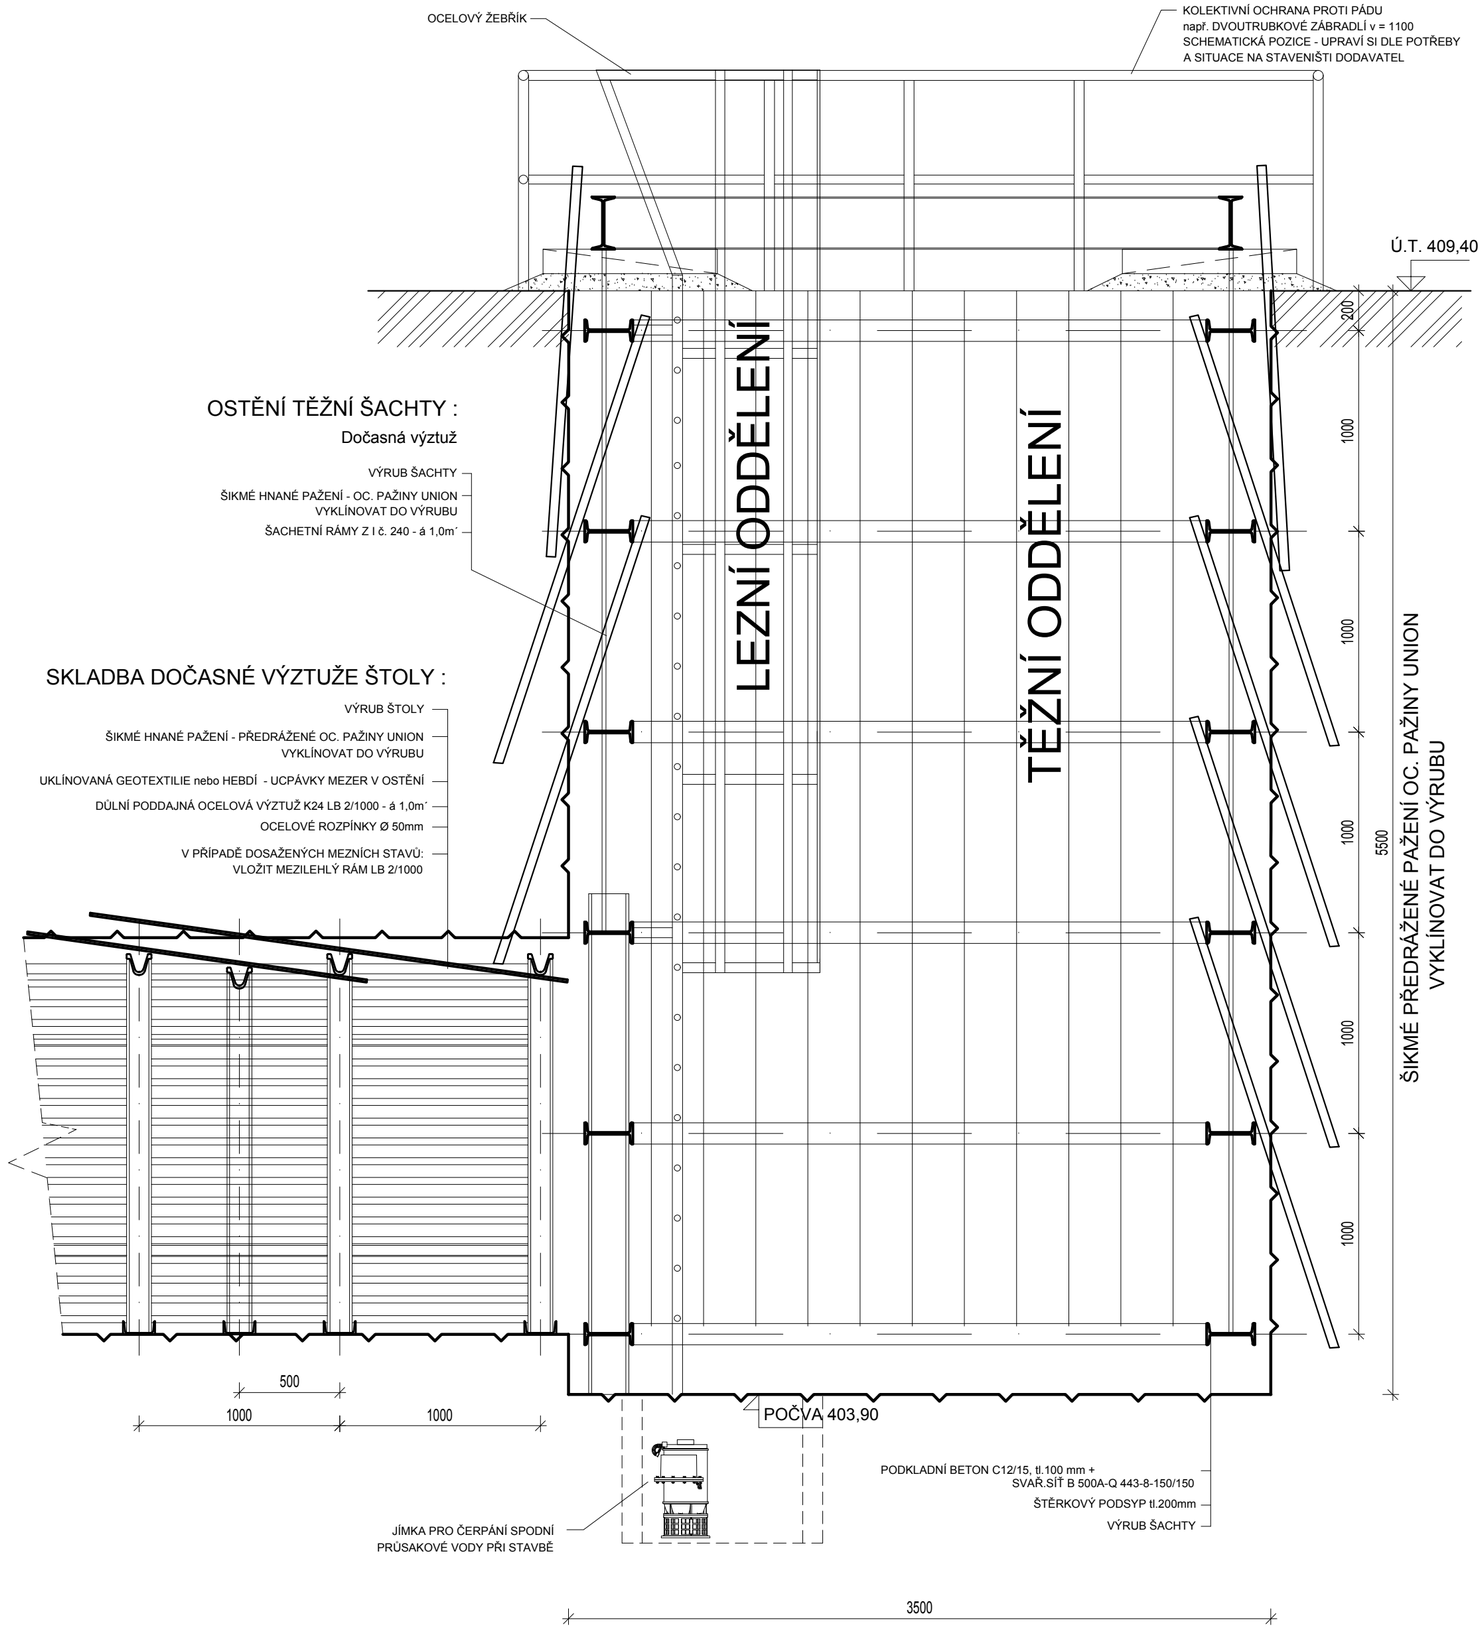

Vedoucí odpovědný báňský projektant:	Kontroloval:	Vypracoval:	SPELEO DOKUMENTACE 2010 *Head office: Na vinobraní 3010/59, 106 00 Praha 10 - Zahradní město tel. +420 728 328 426 ; IČ: 7131 1530 www.speleodokumentace2010.cz
Jan Kamenický	Ing. Holuša	Jan Kamenický	

Investor:	Oblastní nemocnice Kladno, a.s., nemocnice Středočeského kraje Vančurova 1548, 272 59 Kladno	Formát:	4x A4
		Datum:	11/2024
Akce:	REKONSTRUKCE ČOV A SANACE VENKOVNÍ KANALIZACE	Měřítko:	1:25
		Stupeň:	DPS
Část:	E.6 - PROJEKT ČPHZ	Č.v.:	Paré:
Obsah:	PODÉLNÝ ŘEZ TĚŽNÍ ŠACHTY TŠa	E.6.8	